


Oświadczam, że treść kopii mapy, na której wykonano niniejszy projekt jest zgodna z treścią mapy do celów projektowych wydanej przez **STAROSTĘ BYDGOSKIEGO**,  
 Identyfikator geodezyjny: ID.6640.4671.2022  
 Projektant.: mgr inż. arch. Zofia Wemerowska-Frąckiewicz

*Wielka*

Załącznik do decyzji  
 znak WB.6740.1413  
 z dnia 10.10.2022

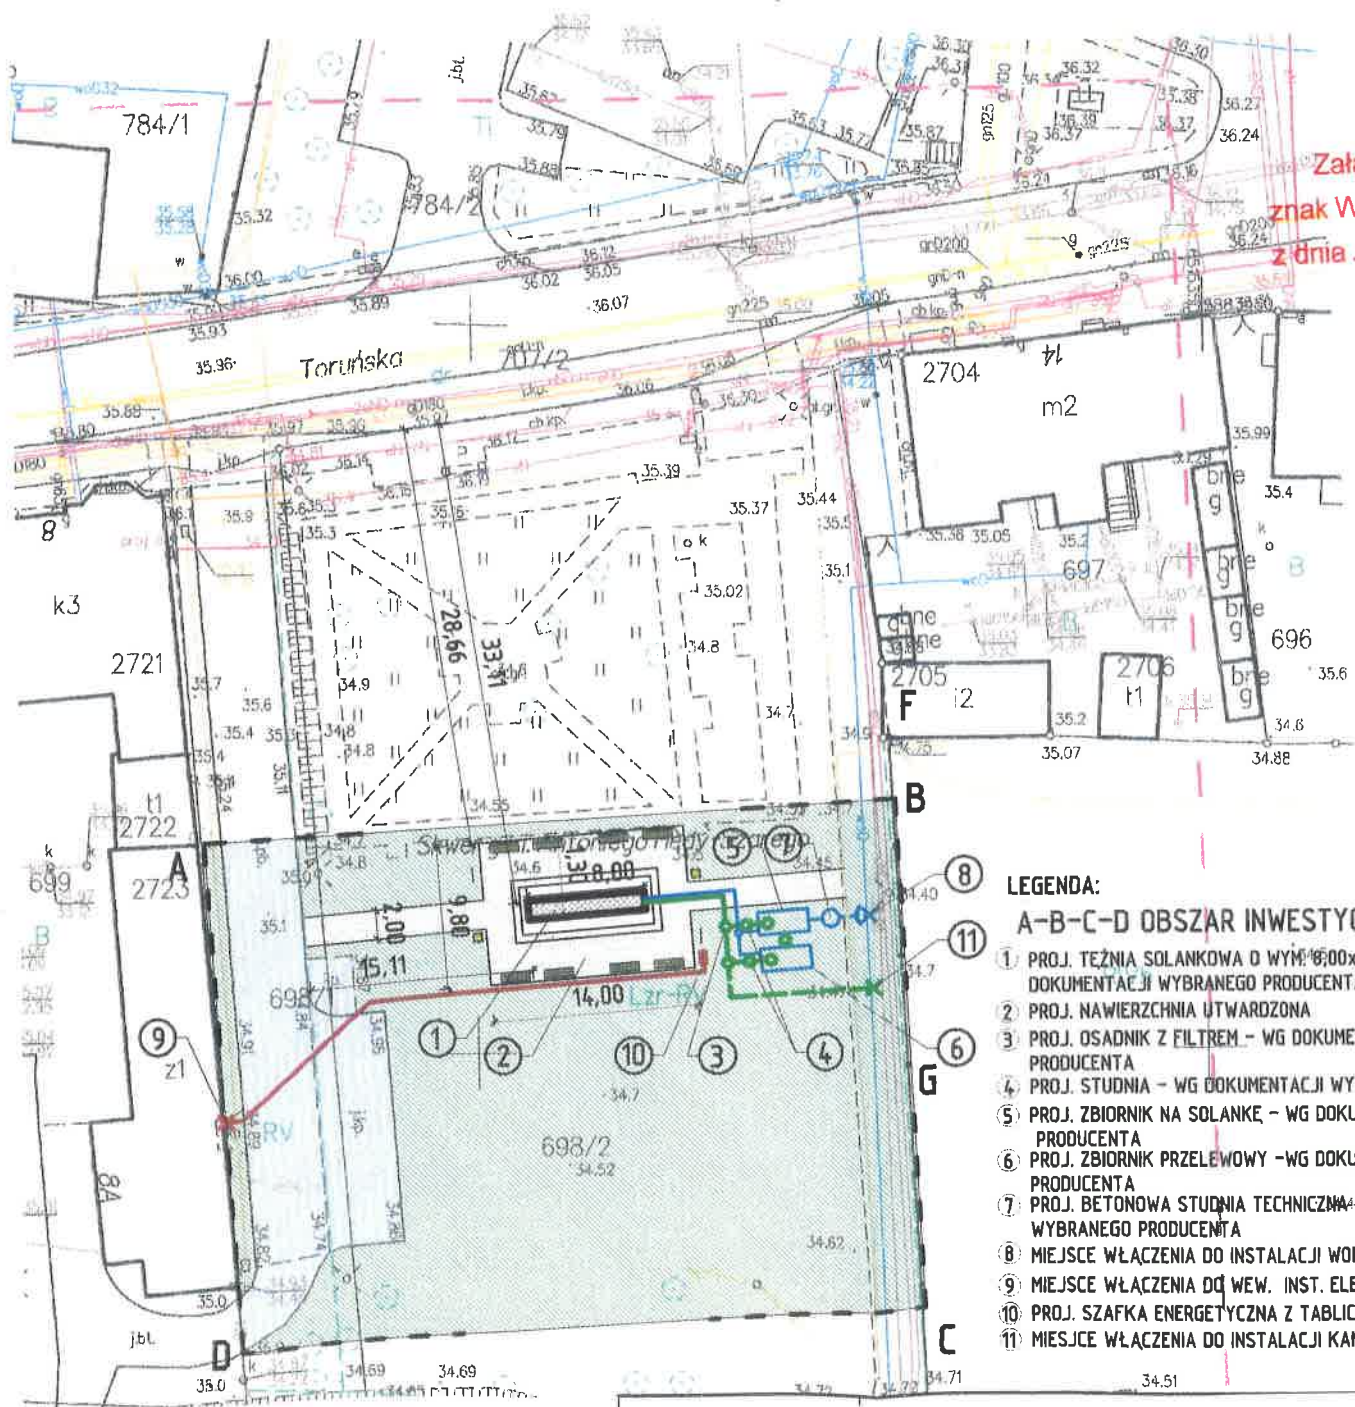

**LEGENDA:**

**A-B-C-D OBSZAR INWESTYCJI**

- 1 PROJ. TEŻNIA SOLANKOWA O WYM: 16,00x1,30 m - WG DOKUMENTACJI WYBRANEGO PRODUCENTA
- 2 PROJ. NAWIERZCHNIA UTWARDZONA
- 3 PROJ. OSADNIK Z FILTREM - WG DOKUMENTACJI WYBRANEGO PRODUCENTA
- 4 PROJ. STUDNIA - WG DOKUMENTACJI WYBRANEGO PRODUCENTA
- 5 PROJ. ZBIORNIK NA SOLANKĘ - WG DOKUMENTACJI WYBRANEGO PRODUCENTA
- 6 PROJ. ZBIORNIK PRZELEWOWY -WG DOKUMENTACJI WYBRANEGO PRODUCENTA
- 7 PROJ. BETONOWA STUDNIA TECHNICZNA - WG DOKUMENTACJI WYBRANEGO PRODUCENTA
- 8 MIEJSCE WŁĄCZENIA DO INSTALACJI WODOCIAGOWEJ
- 9 MIEJSCE WŁĄCZENIA DO WEW. INST. ELEKTROENERGETYCZNEJ
- 10 PROJ. SZAFKA ENERGETYCZNA Z TABLICĄ ROZDZIELCZĄ
- 11 MIEJSCE WŁĄCZENIA DO INSTALACJI KANALIZACJI SANITARNEJ